TAPPO DI CHIUSURA TERMORESTRINGENTE PER TUBO DI PROTEZIONE

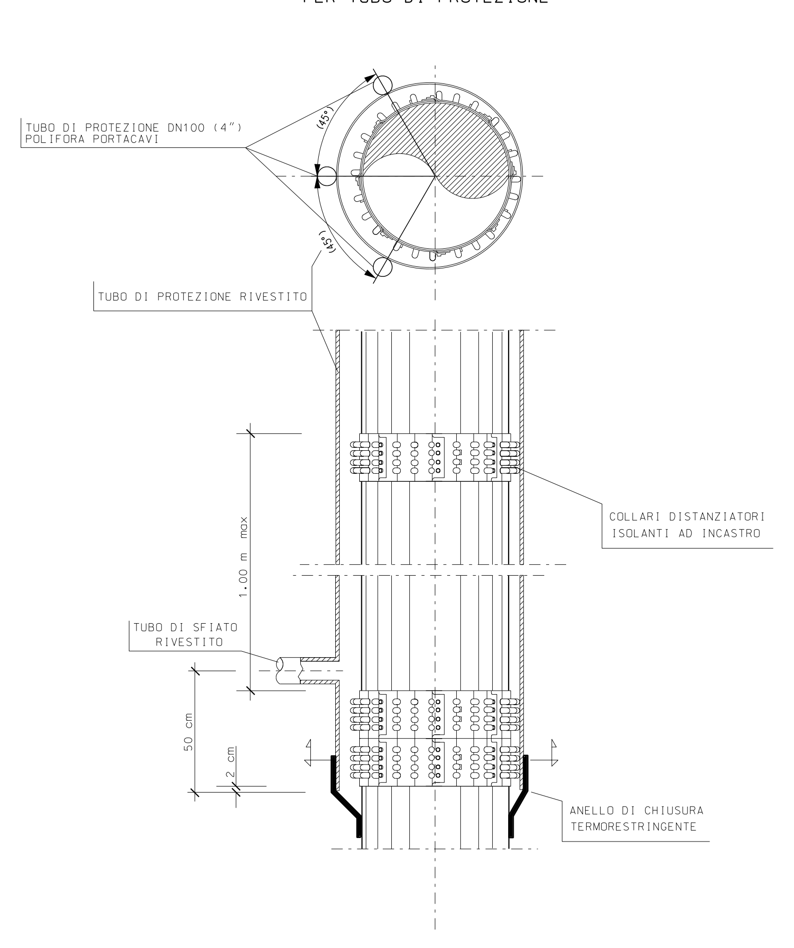

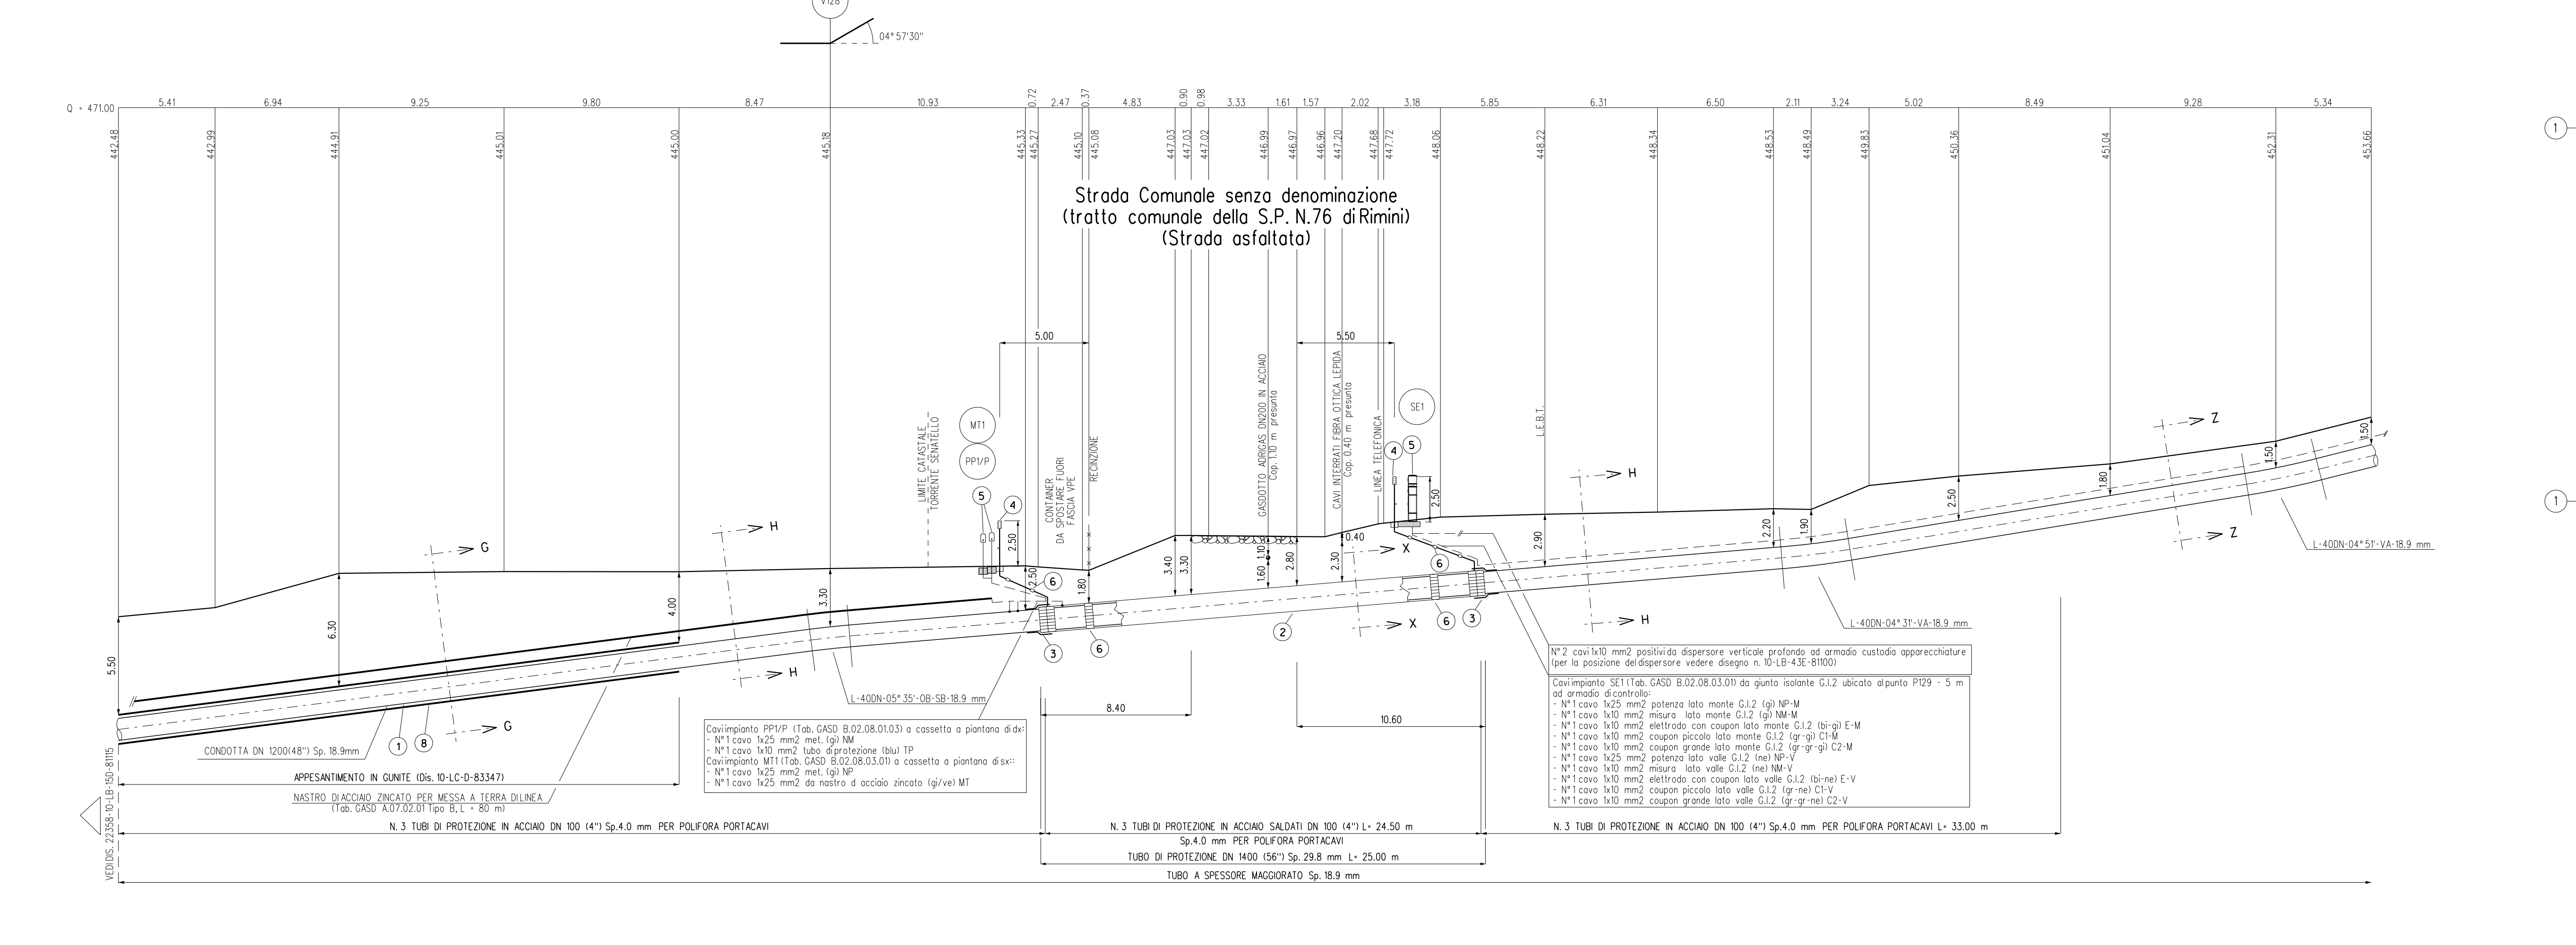

SEZIONE A - B scala 1:200

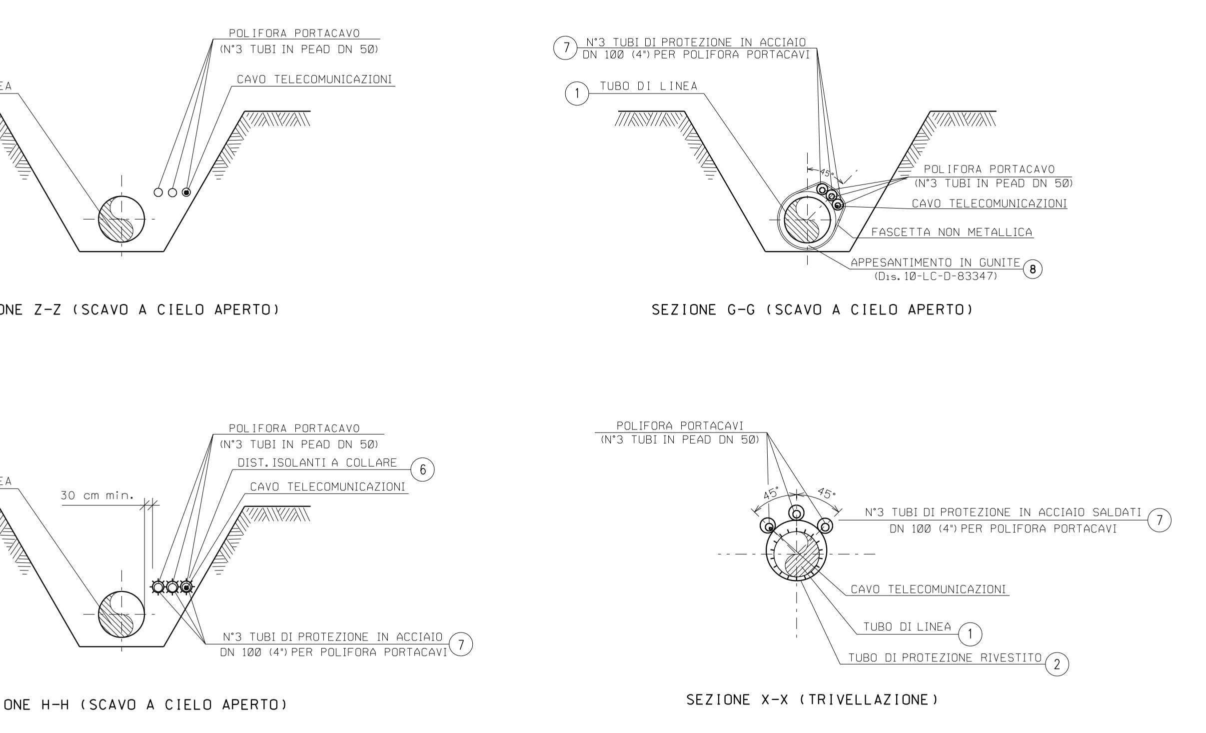

NOTE DI PROTEZIONE CATODICA

1. La posa dei cavi lungo la condotta in progetto dovra' essere realizzata con letto di posa opportunamente vagliato, privo di sassi e pietre, fino alle cassette o agli armadi previsti. Il cavo dovra' essere posato ad una profondita' di almeno 1,5 m. Il rinterro iniziale e finale dei cavi, per almeno 0,2 m, deve essere eseguito manualmente con terreno vagliato.

2. Per le posizioni e gli schemi di cablaggio di armadi e cassette vedere planimetria meccanizzata n. 10-LB-43E-81100.

N.B.:

PRIMA DI PROCEDERE CON L'ESECUZIONE DEGLI SCAVI DEL METANODOTTO E' NECESSARIO ACCERTARE L'ESATTA UBICAZIONE PLANO-ALTIMETRICA DI TUTTI I SERVIZI INTERRATI INTERFERENTI

L'INDAGINE ANDRA' SVOLTA MEDIANTE L'ESECUZIONE DI SAGGI A MANO ED ALLA PRESENZA DI RAPPRESENTANTI DELL'ENTE PROPRIETARIO

TABELLA DELLE ANNOTAZIONI

(1)	Tubo di acciaio grado L450 MB DN 1200 (48") Di 1184.3 mm Sp. MAGGIORATO Sp. 18.9 mm costruito secondo tab. GASD A.01.01.31 u.e. rivestimento in Polietilene Sp. 3.3 mm	
(2)	Tubo di protezione in acciaio per gasdotti L450 MB DN 1400 (56") Sp. 29.8 mm costruito secondo tab. GASD A 01.04.01 u.e.	25.00 m
(3)	Anello di chiusura termorestringente DN 1200 (48") x DN 1400 (56") costruito secondo tab. GASD A 09.02.11 u.e.	n. 2
(4)	Apparecchiatura di sfiato, incluso tubo di sfiato e presa di segnalazione fuga gas costruito secondo tab. GASD A9.06.02 u.e.	n. 2
	Tubo di sfiato in acciaio DN 80 (3") Sp. 2.9 mm costruito secondo tab. GASD A 01.03.01 u.e.	11.00 m
(5)	Punto di misura di P.C. in cassetta piantana (tab. GASD A.07.01.05), con n°1 impianto PP1/P (tab. GASD B.02.08.01.03).	n. 1
	Punto di misura di P.C. in cassetta piantana (tab. GASD A.07.01.05), con n°1 impianto MT1 (tab. GASD B.02.08.03.01).	n. 1
	Punto di misura di P.C. in armadio di controllo (Tab. GASD A.07.01.11) con zoccolo (Tab. GASD A.07.01.14), con n°1 impianto SE1 (Tab. GASD B.02.08.04.01)	n. 1
	Punto di misura di P.C. in armadio custodia apparecchiature (Tab. GASD A.07.01.01) con zoccolo (Tab. GASD A.07.01.14) e sopralzo (Tab. GASD A.07.01.15), con n°2 Posti di Protezione Catodica (PPC)	n. 1
(6)	Distanziatori isolanti a collare con fissaggio ad incastro	
	tubo di sfiato e spurgo DN 80 (3") anelli	n. 5
	tubo di linea DN 1200 (48") anelli	n. 28
	tubo di protezione in acciaio per polifora portacavo DN 100 (4") anelli	n. 50
(7)	Tubo di protezione in acciaio DN 100 (4") Sp. 4.0 mm per polifora portacavi	172.50 m
(8)	Appesantimento in gunite (Dis. 10-LC-D-83347)	

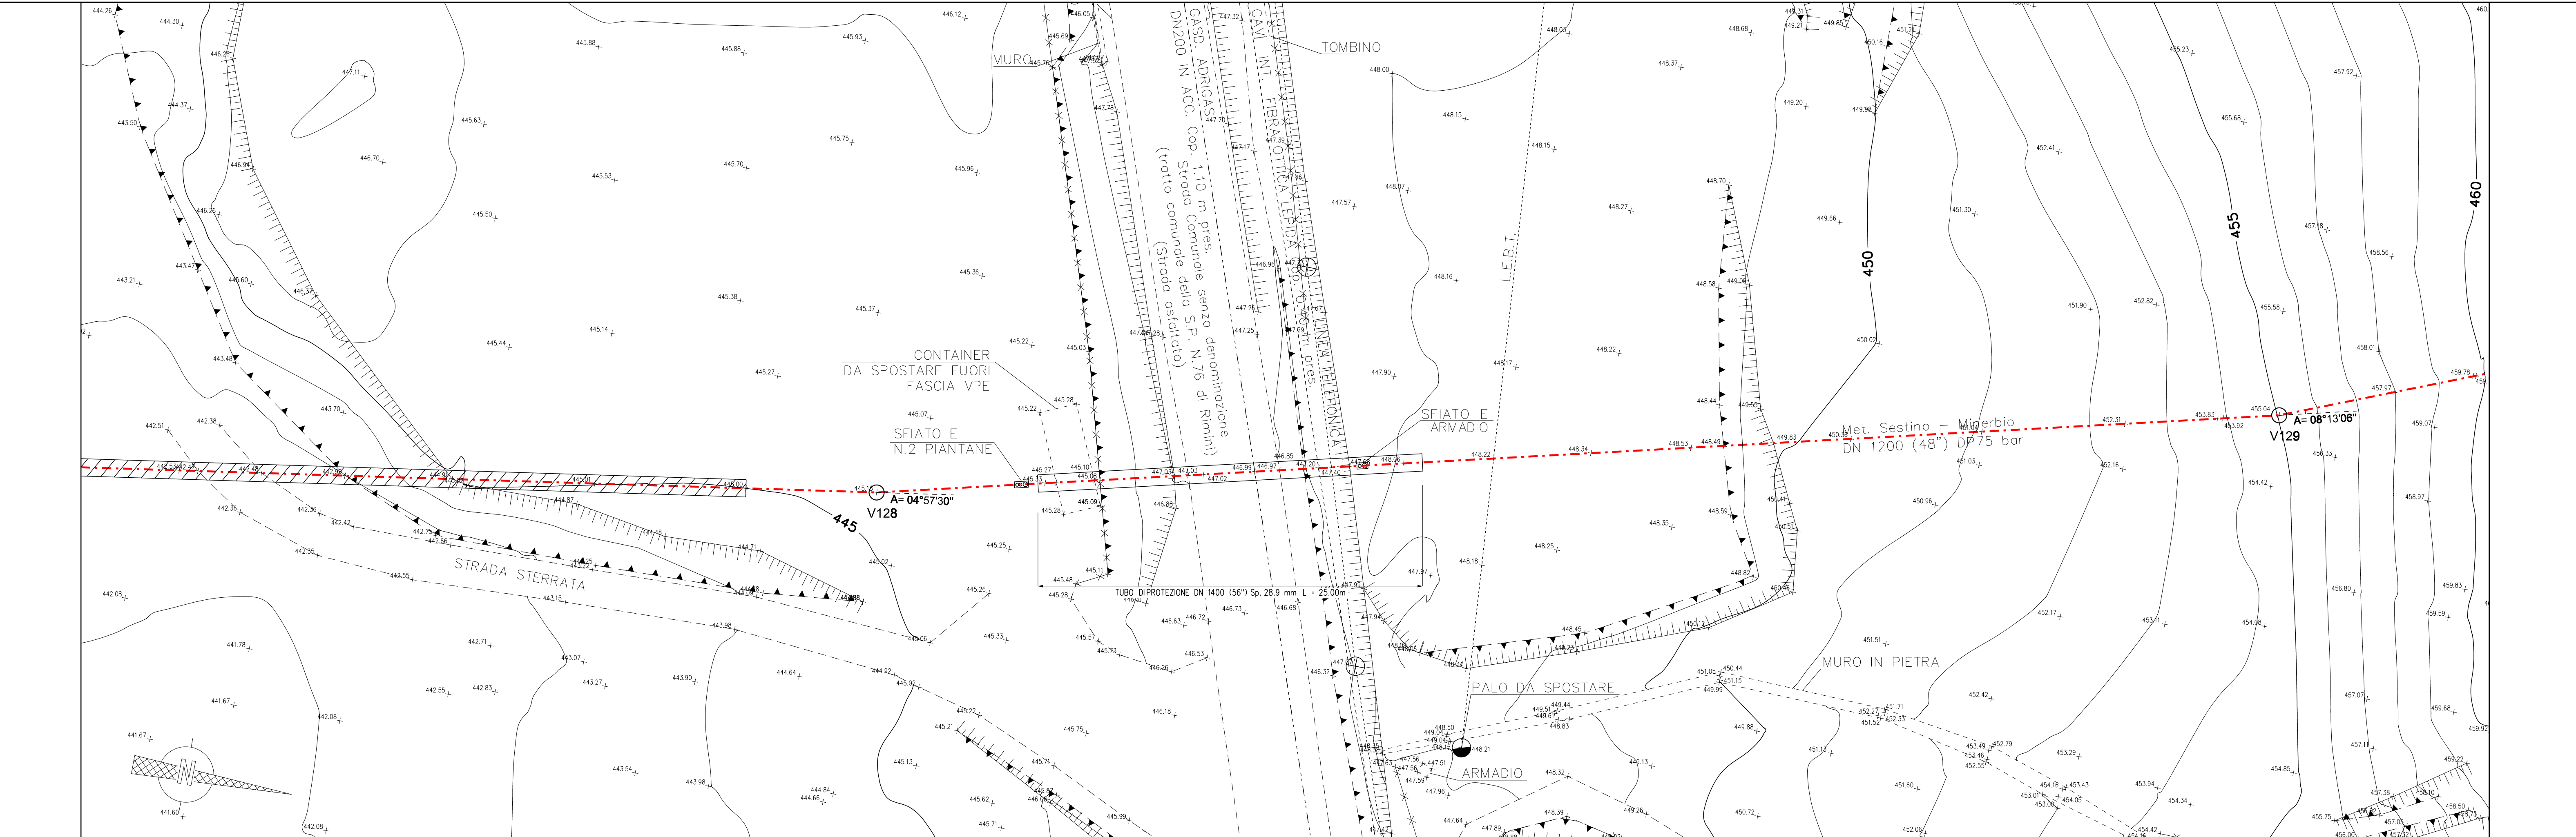

PIANO QUOTATO scala 1:200

DOCUMENTI DI RIFERIMENTO	N
1° TRONCO-PLANIMETRIA CATASTALE 1:2000	10-LB-43E-81100

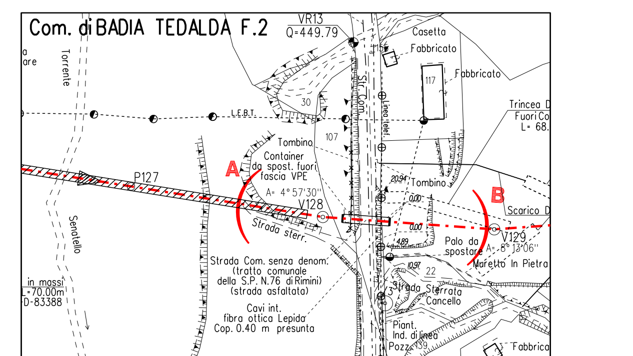

STRALCIO PLANIMETRICO 1:2000
COMUNE DI BADIA TEDALDA F.2

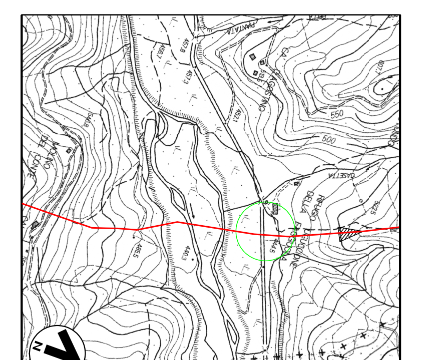

COROGRAFIA 1:10000
Fogli CTR 266150, 278030

Rev	DATA	DESCRIZIONE	ELABORATO	VERIFICATO	APPROVATO AUTORIZZATO
8	24/11/23	MODIFICATA COMPETENZA STRADALE - VALIDO PER PERMESSI	V.PIRRERA	F.MARCHETTI	A.BRUNI G.BRIA
7	30/09/23	EMISSIONE PER VALUTAZIONE DEL PROGETTO AI SENSI DEL D.P.R. 1 AGOSTO 2011 N.151	V.PIRRERA	F.MARCHETTI	A.BRUNI G.BRIA
6	15/09/23	EMISSIONE PER PERMESSI	V.PIRRERA	F.MARCHETTI	A.BRUNI G.BRIA
5	10/08/23	AGGIORNAMENTO EMISSIONE PER APPALTO	V.PIRRERA	F.MARCHETTI	A.BRUNI G.BRIA
4	01/06/23	EMISSIONE PER APPALTO	G.PADELLARO	F.MARCHETTI	A.BRUNI G.BRIA
3	29/11/13	EMISSIONE PER COMMENTI P.E.	G.GREGORINI	F. FERRINI	V.FORLIVESI M.MATTEUCCI
2	15/11/12	VARIATO PER AGGIORNAMENTO TRACCIATO - EMISSIONE PER PERMESSI	L. DI IELSI	F. FERRINI	V.FORLIVESI M.MATTEUCCI
1	15/09/08	EMISSIONE PER "PARERE DI CONFORMITA' SUL PROGETTO" D.M. 04/05/98	V. FORLIVESI	F. FERRINI	F. IORIO L. ROSSINI
0	16/05/08	EMISSIONE PER PERMESSI	M. IAFRATE	F. FERRINI	F. IORIO L. ROSSINI

Firmato digitalmente da

Rocco Vincenzo Monaco

CN = Monaco Rocco Vincenzo
C = IT

snam	PROGETTISTA: TEN Technip Energies / techfem — Rif. TEN 22195-301-DW-3545-06	COMMESSA: NQ R/22358/L01 — CODICE TECNICO: 21350
METANODOTTO: SESTINO - MINERBIO 1° TRONCO SESTINO - CASTELDELCI DN 1200 mm (48"), DP75 bar		DIS. N. 10-LB-14E-81116
		REVISIONE 8
ATTRAVERSAMENTO: Strada Comunale senza denominazione (tratto comunale della S.P. N.76 di Rimini) GASDOTTO ADRIGAS E CAVI FIBRA OTTICA LEPIDA		FG 1 DI 1
		SCALA 1:200

DOCUMENTO DI PROPRIETA' SNAM. LA SOCIETA' TUTELERA' I PROPRI DIRITTI IN SEDE CIVILE E PENALE A TERMINI DI LEGGE.